


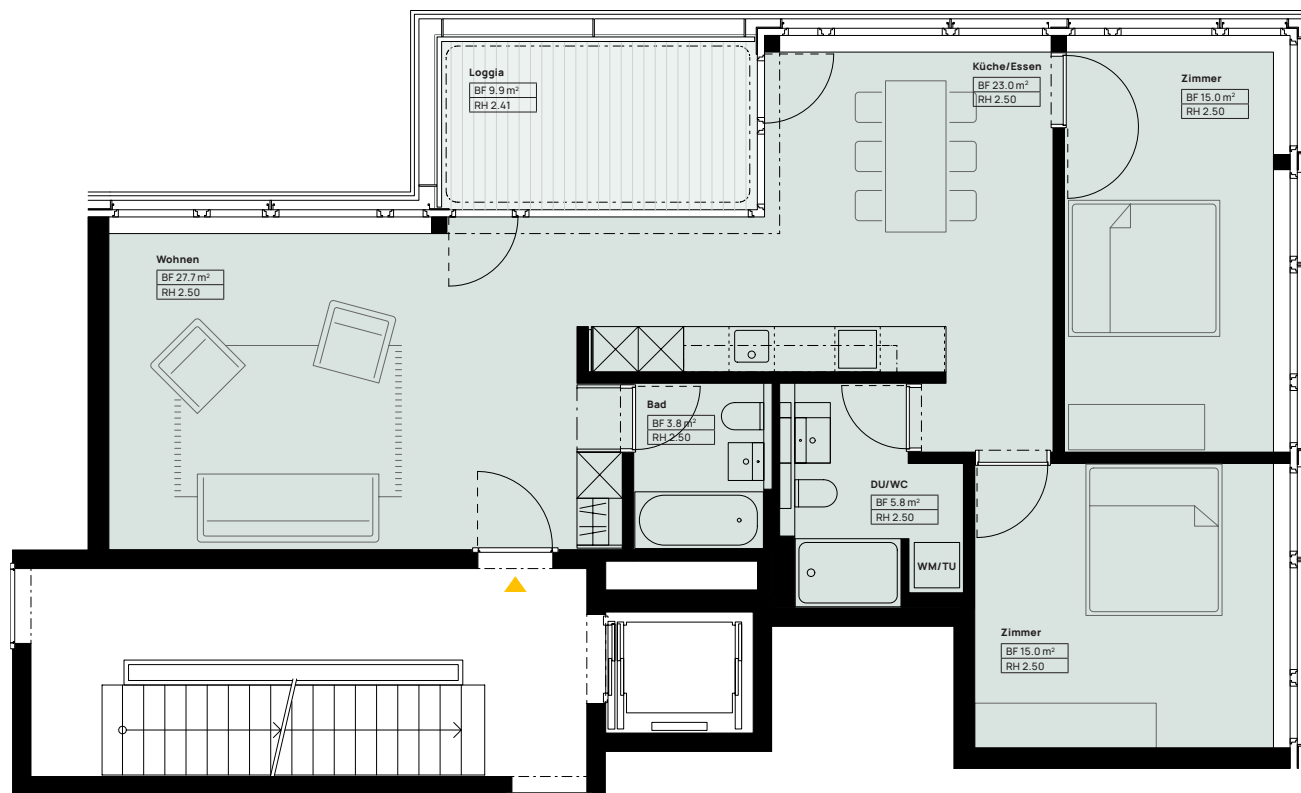


Massstab 1:100



# gira sole

## HAUS A WHG-NR. A42

Grösse	3.5 Zimmer
Nettowohnfläche	90 m <sup>2</sup>
Loggia	9.9 m <sup>2</sup>
Geschoss	4. Obergeschoss

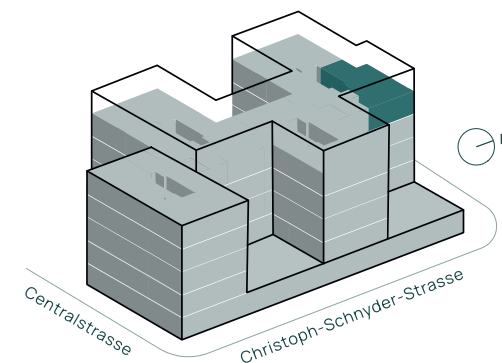

**redinvest**  
raumhaft kompetent

Vermietung und Beratung | Redinvest Immobilien AG  
Christoph-Schwyder-Strasse 2 | 6210 Sursee  
058 255 79 79 | vermarktung@redinvest.ch

Massverschiebungen, Änderungen und Korrekturen bleiben vorbehalten. Massgebend für die Ausführung und Konstruktion sind die definitiven Ausführungspläne.