


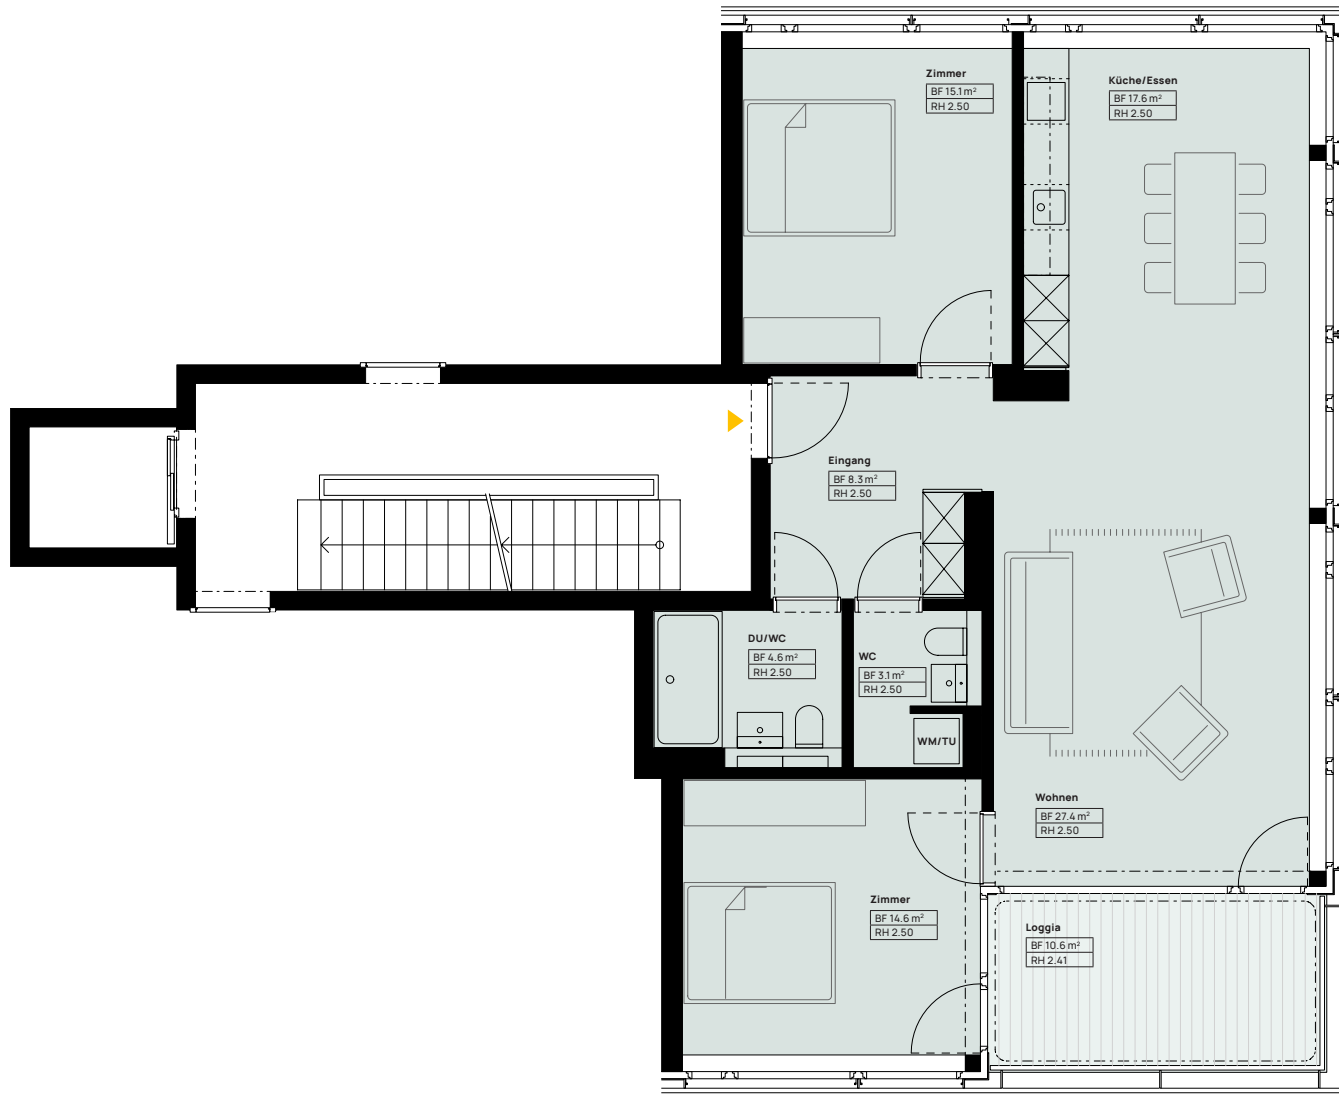


Massstab 1:100



gira sole

HAUS B WHG-NR. B43

| | |
|-----------------|---------------------|
| Grösse | 3.5 Zimmer |
| Nettowohnfläche | 91 m ² |
| Loggia | 10.6 m ² |
| Geschoss | 4. Obergeschoss |

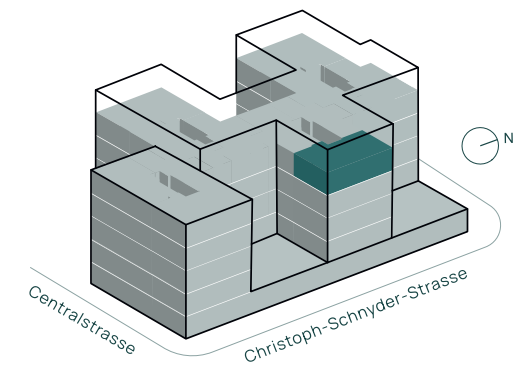

redinvest
raumhaft kompetent

Vermietung und Beratung | Redinvest Immobilien AG
Christoph-Schnyder-Strasse 2 | 6210 Sursee
058 255 79 79 | vermarktung@redinvest.ch

Massverschiebungen, Änderungen und Korrekturen bleiben vorbehalten. Massgebend für die Ausführung und Konstruktion sind die definitiven Ausführungspläne.