


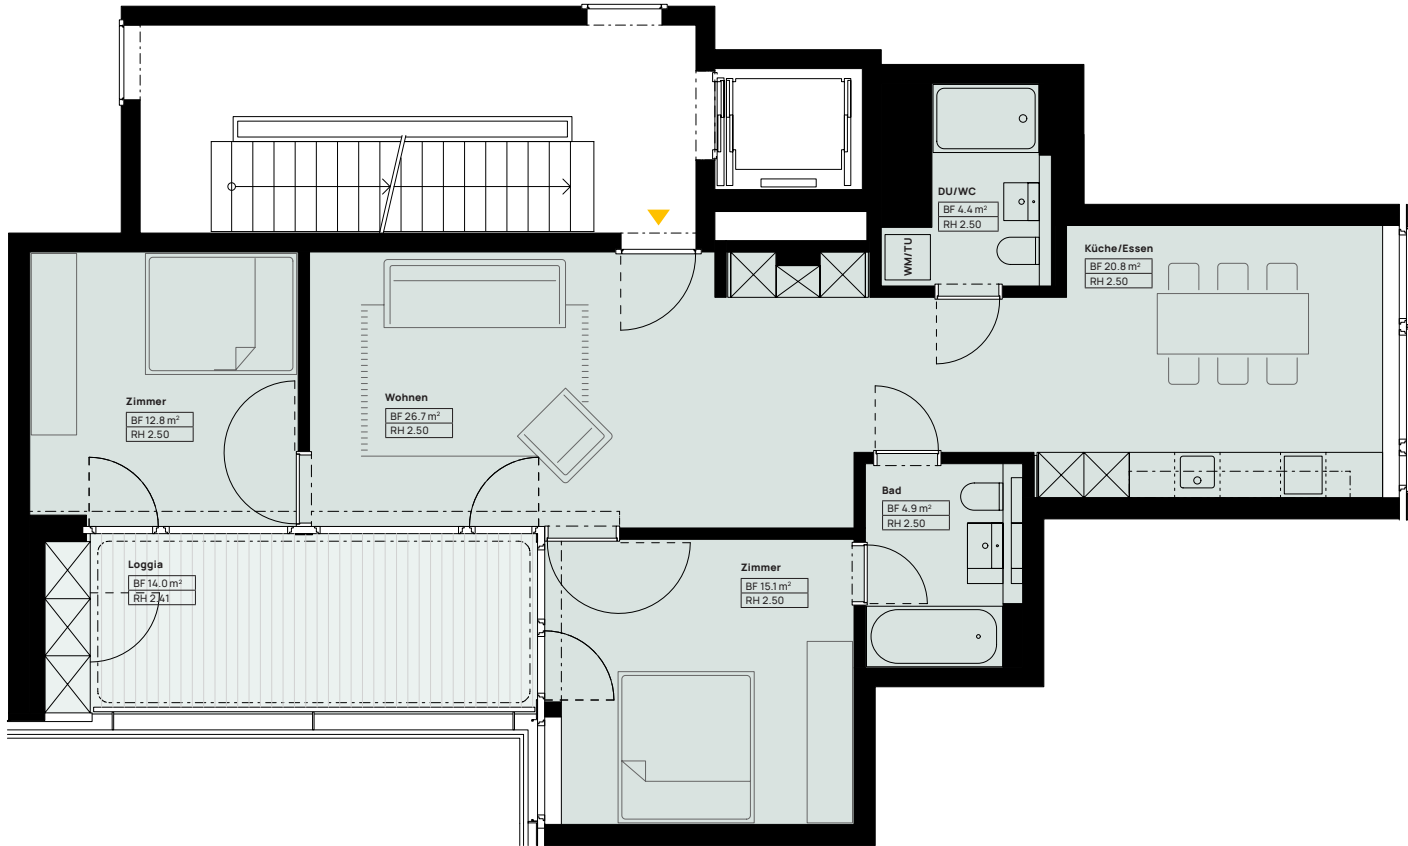


Masstab 1:100



gira sole

HAUS C WHG-NR. C31

Grösse	3.5 Zimmer
Nettowohnfläche	85 m ²
Loggia	14 m ²
Geschoss	3. Obergeschoss

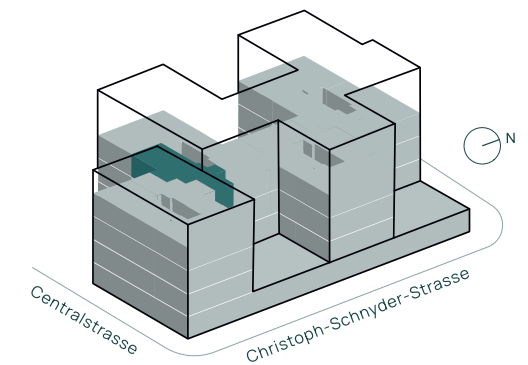

redinvest
raumhaft kompetent

Vermietung und Beratung | Redinvest Immobilien AG
Christoph-Schnyder-Strasse 2 | 6210 Sursee
058 255 79 79 | vermarktung@redinvest.ch

Massverschiebungen, Änderungen und Korrekturen bleiben vorbehalten. Massgebend für die Ausführung und Konstruktion sind die definitiven Ausführungspläne.