


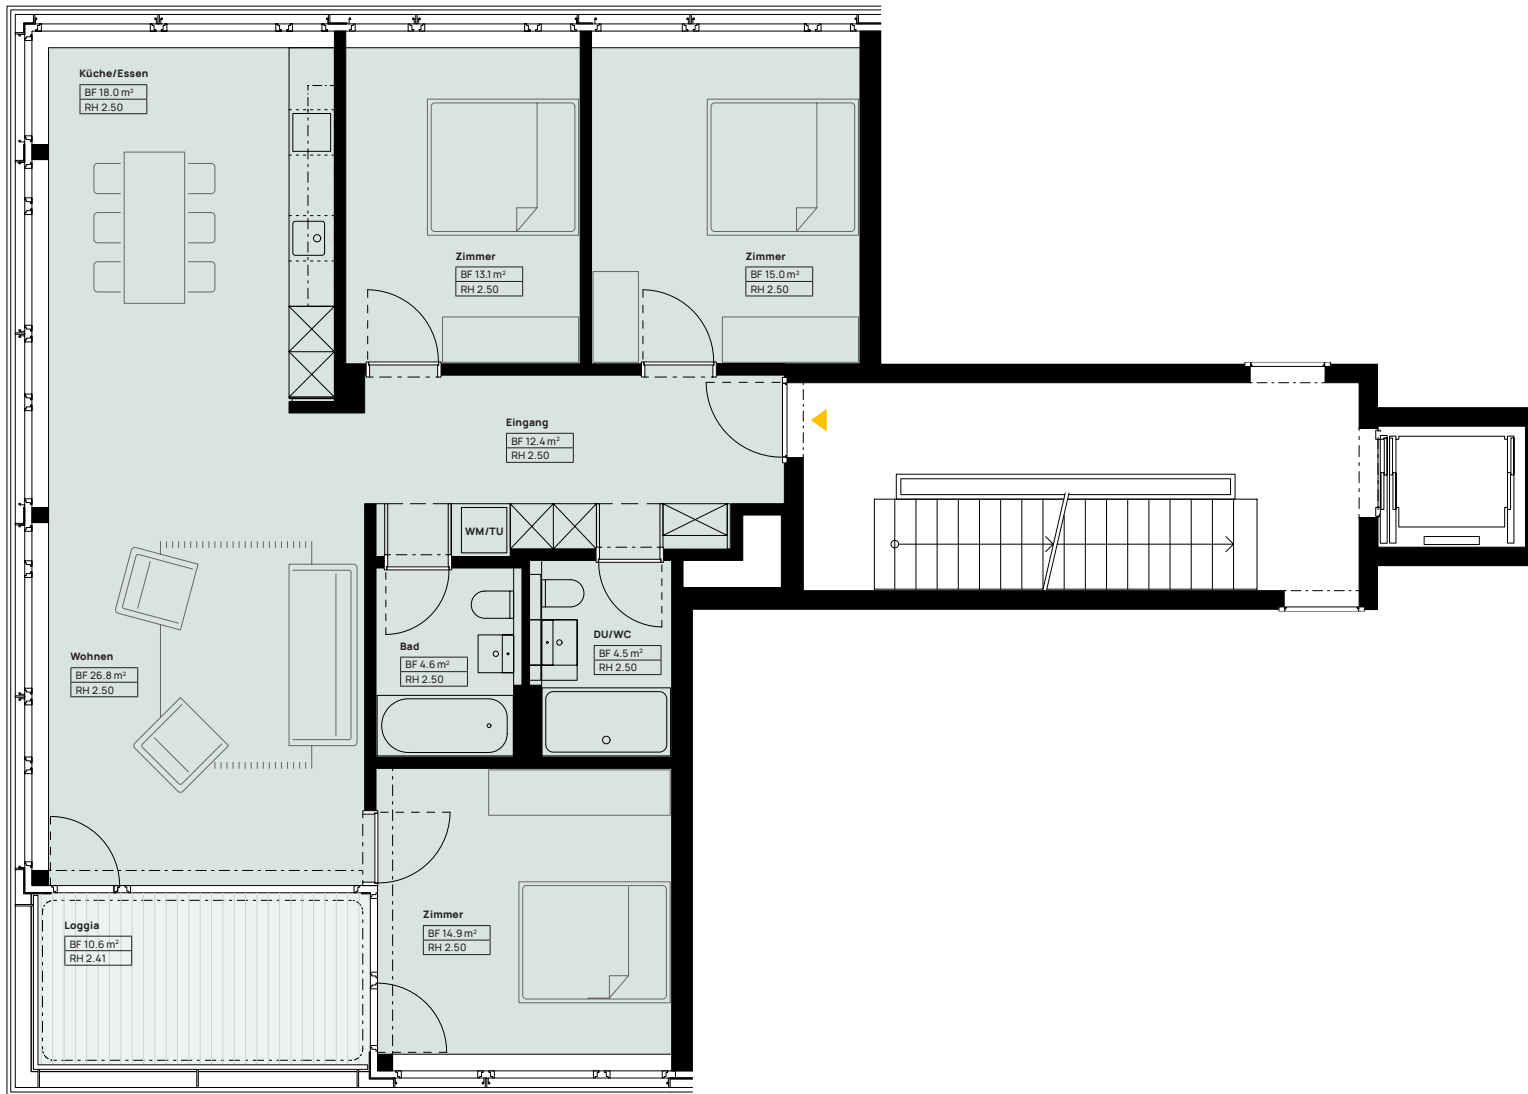


Massstab 1:100



gira sole

HAUS C WHG-NR. C43

Grösse	4.5 Zimmer
Nettowohnfläche	109 m ²
Loggia	10.6 m ²
Geschoss	4. Obergeschoss

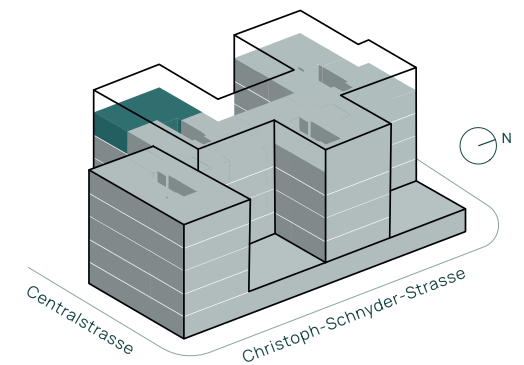

redinvest
raumhaft kompetent

Vermietung und Beratung | Redinvest Immobilien AG
Christoph-Schnyder-Strasse 2 | 6210 Sursee
058 255 79 79 | vermarktung@redinvest.ch

Massverschiebungen, Änderungen und Korrekturen bleiben vorbehalten. Massgebend für die Ausführung und Konstruktion sind die definitiven Ausführungspläne.