
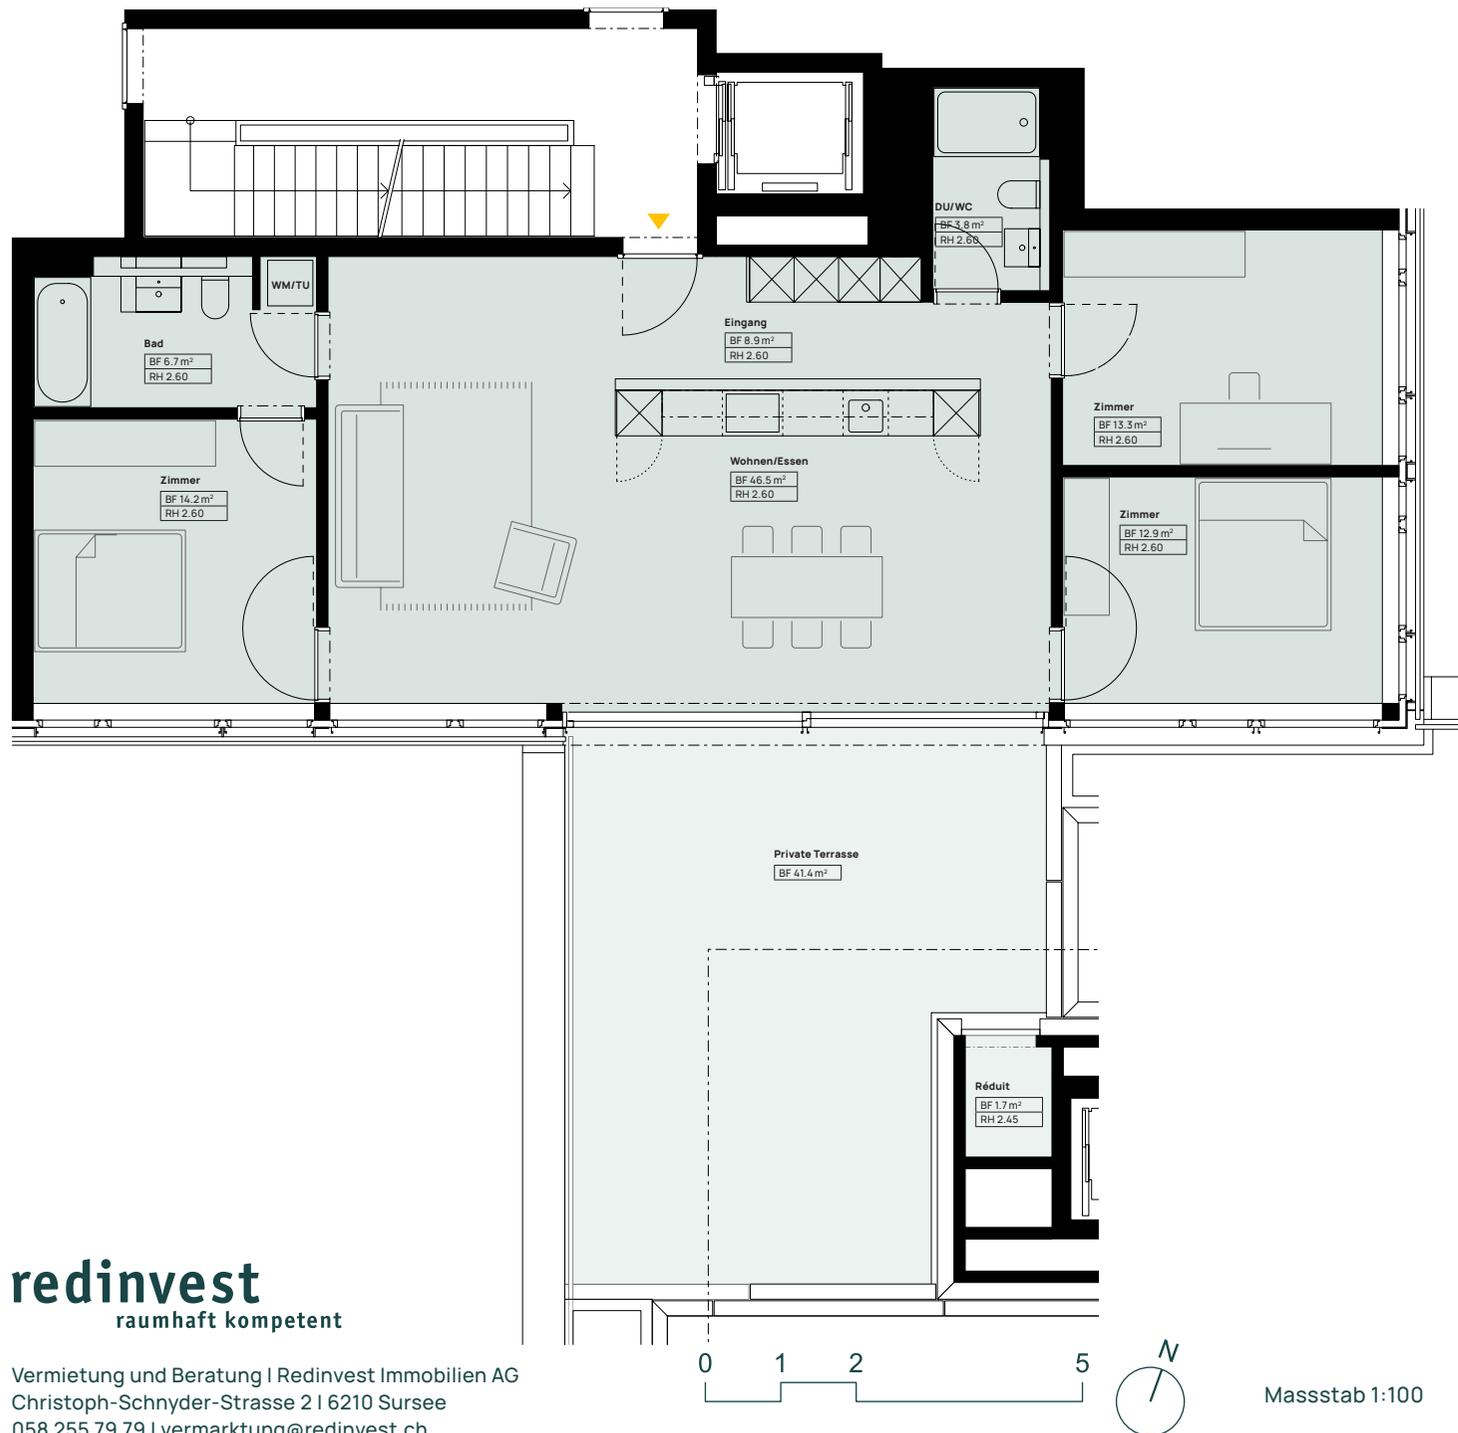


gira søle

HAUS C WHG-NR. C51

Grösse	4.5 Zimmer
Nettowohnfläche	106 m ²
Private Terrasse	41.4 m ²
Geschoss	5. Obergeschoss

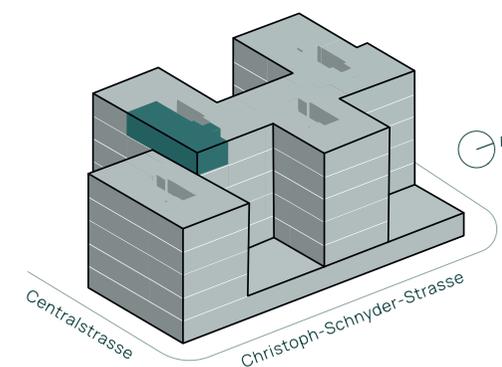

redinvest
raumhaft kompetent

Vermietung und Beratung | Redinvest Immobilien AG
Christoph-Schnyder-Strasse 2 | 6210 Sursee
058 255 79 79 | vermarktung@redinvest.ch

Massstab 1:100

Massverschiebungen, Änderungen und Korrekturen bleiben vorbehalten. Massgebend für die Ausführung und Konstruktion sind die definitiven Ausführungspläne.