


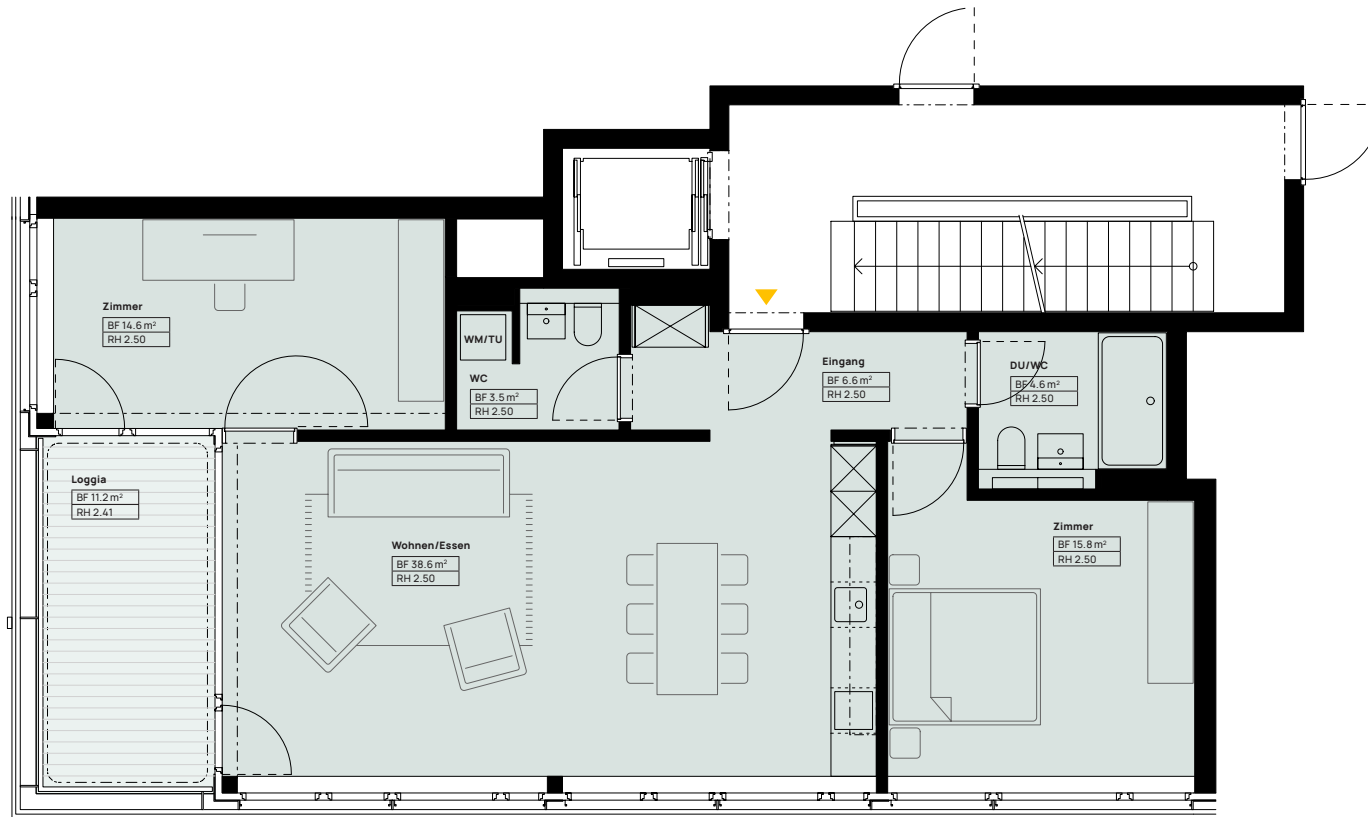


Massstab 1:100



# gira sole

## HAUS D WHG-NR. D21

Grösse	3.5 Zimmer
Nettowohnfläche	84 m <sup>2</sup>
Loggia	11.2 m <sup>2</sup>
Geschoss	2. Obergeschoss

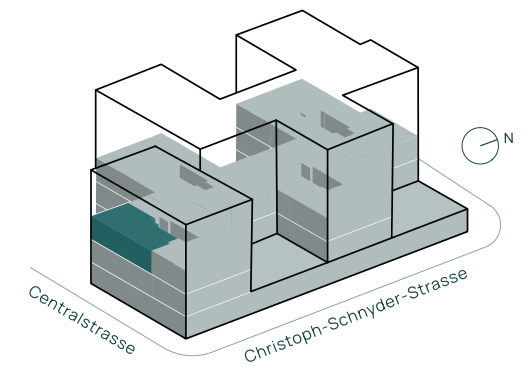

**redinvest**  
raumhaft kompetent

Vermietung und Beratung | Redinvest Immobilien AG  
Christoph-Schnyder-Strasse 2 | 6210 Sursee  
058 255 79 79 | vermarktung@redinvest.ch

Massverschiebungen, Änderungen und Korrekturen bleiben vorbehalten. Massgebend für die Ausführung und Konstruktion sind die definitiven Ausführungspläne.