


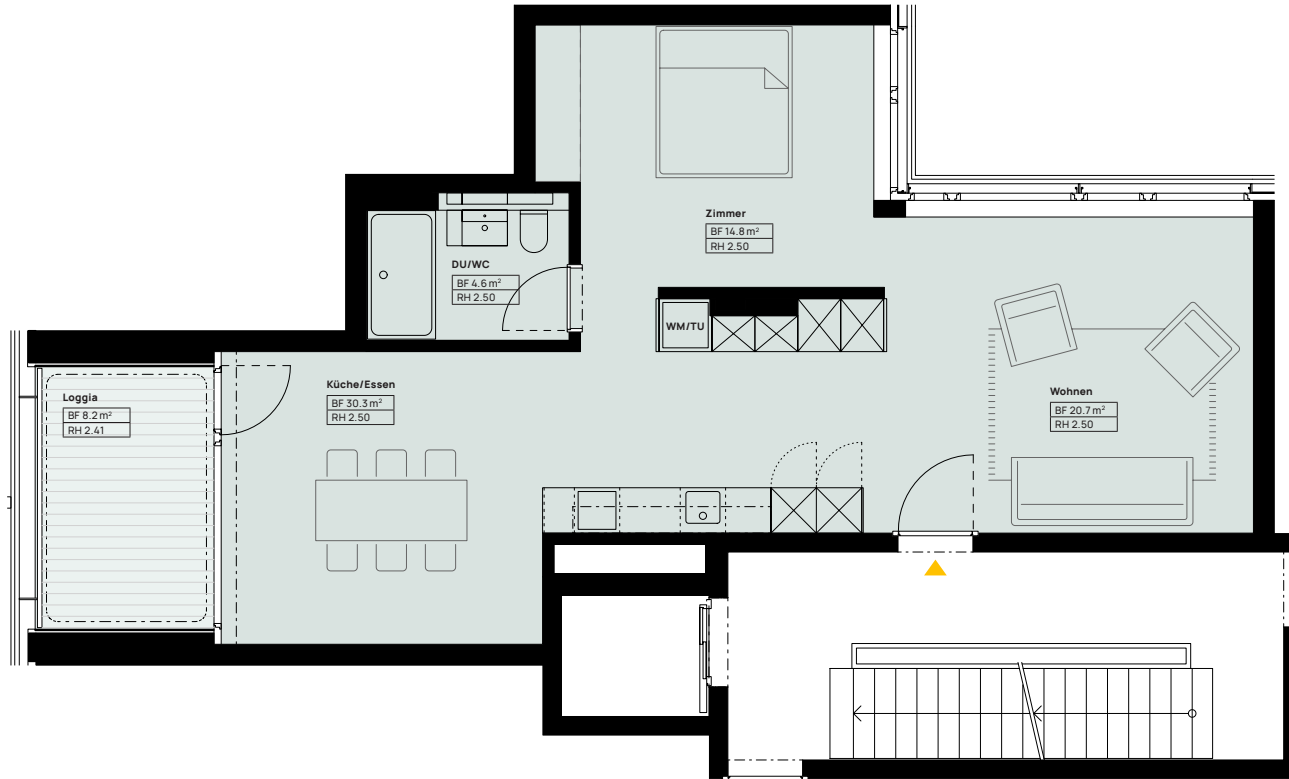


Massstab 1:100



gira sole

HAUS D WHG-NR. D32

| | |
|-----------------|--------------------|
| Grösse | 2.5 Zimmer |
| Nettowohnfläche | 70 m ² |
| Loggia | 8.2 m ² |
| Geschoss | 3. Obergeschoss |

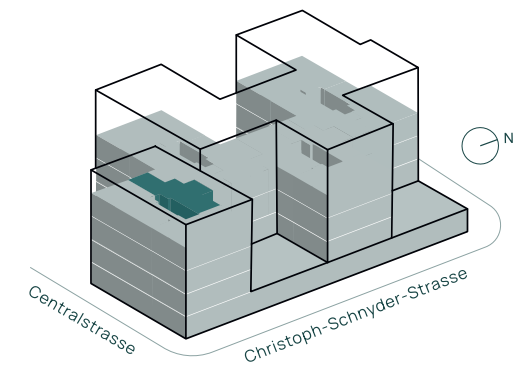

redinvest
raumhaft kompetent

Vermietung und Beratung | Redinvest Immobilien AG
Christoph-Schnyder-Strasse 2 | 6210 Sursee
058 255 79 79 | vermarktung@redinvest.ch

Massverschiebungen, Änderungen und Korrekturen bleiben vorbehalten. Massgebend für die Ausführung und Konstruktion sind die definitiven Ausführungspläne.